



Värillinen pöytäkartta täydellä istumajärjestyksellä
144 istumapaikkaa

ITÄPUOLI

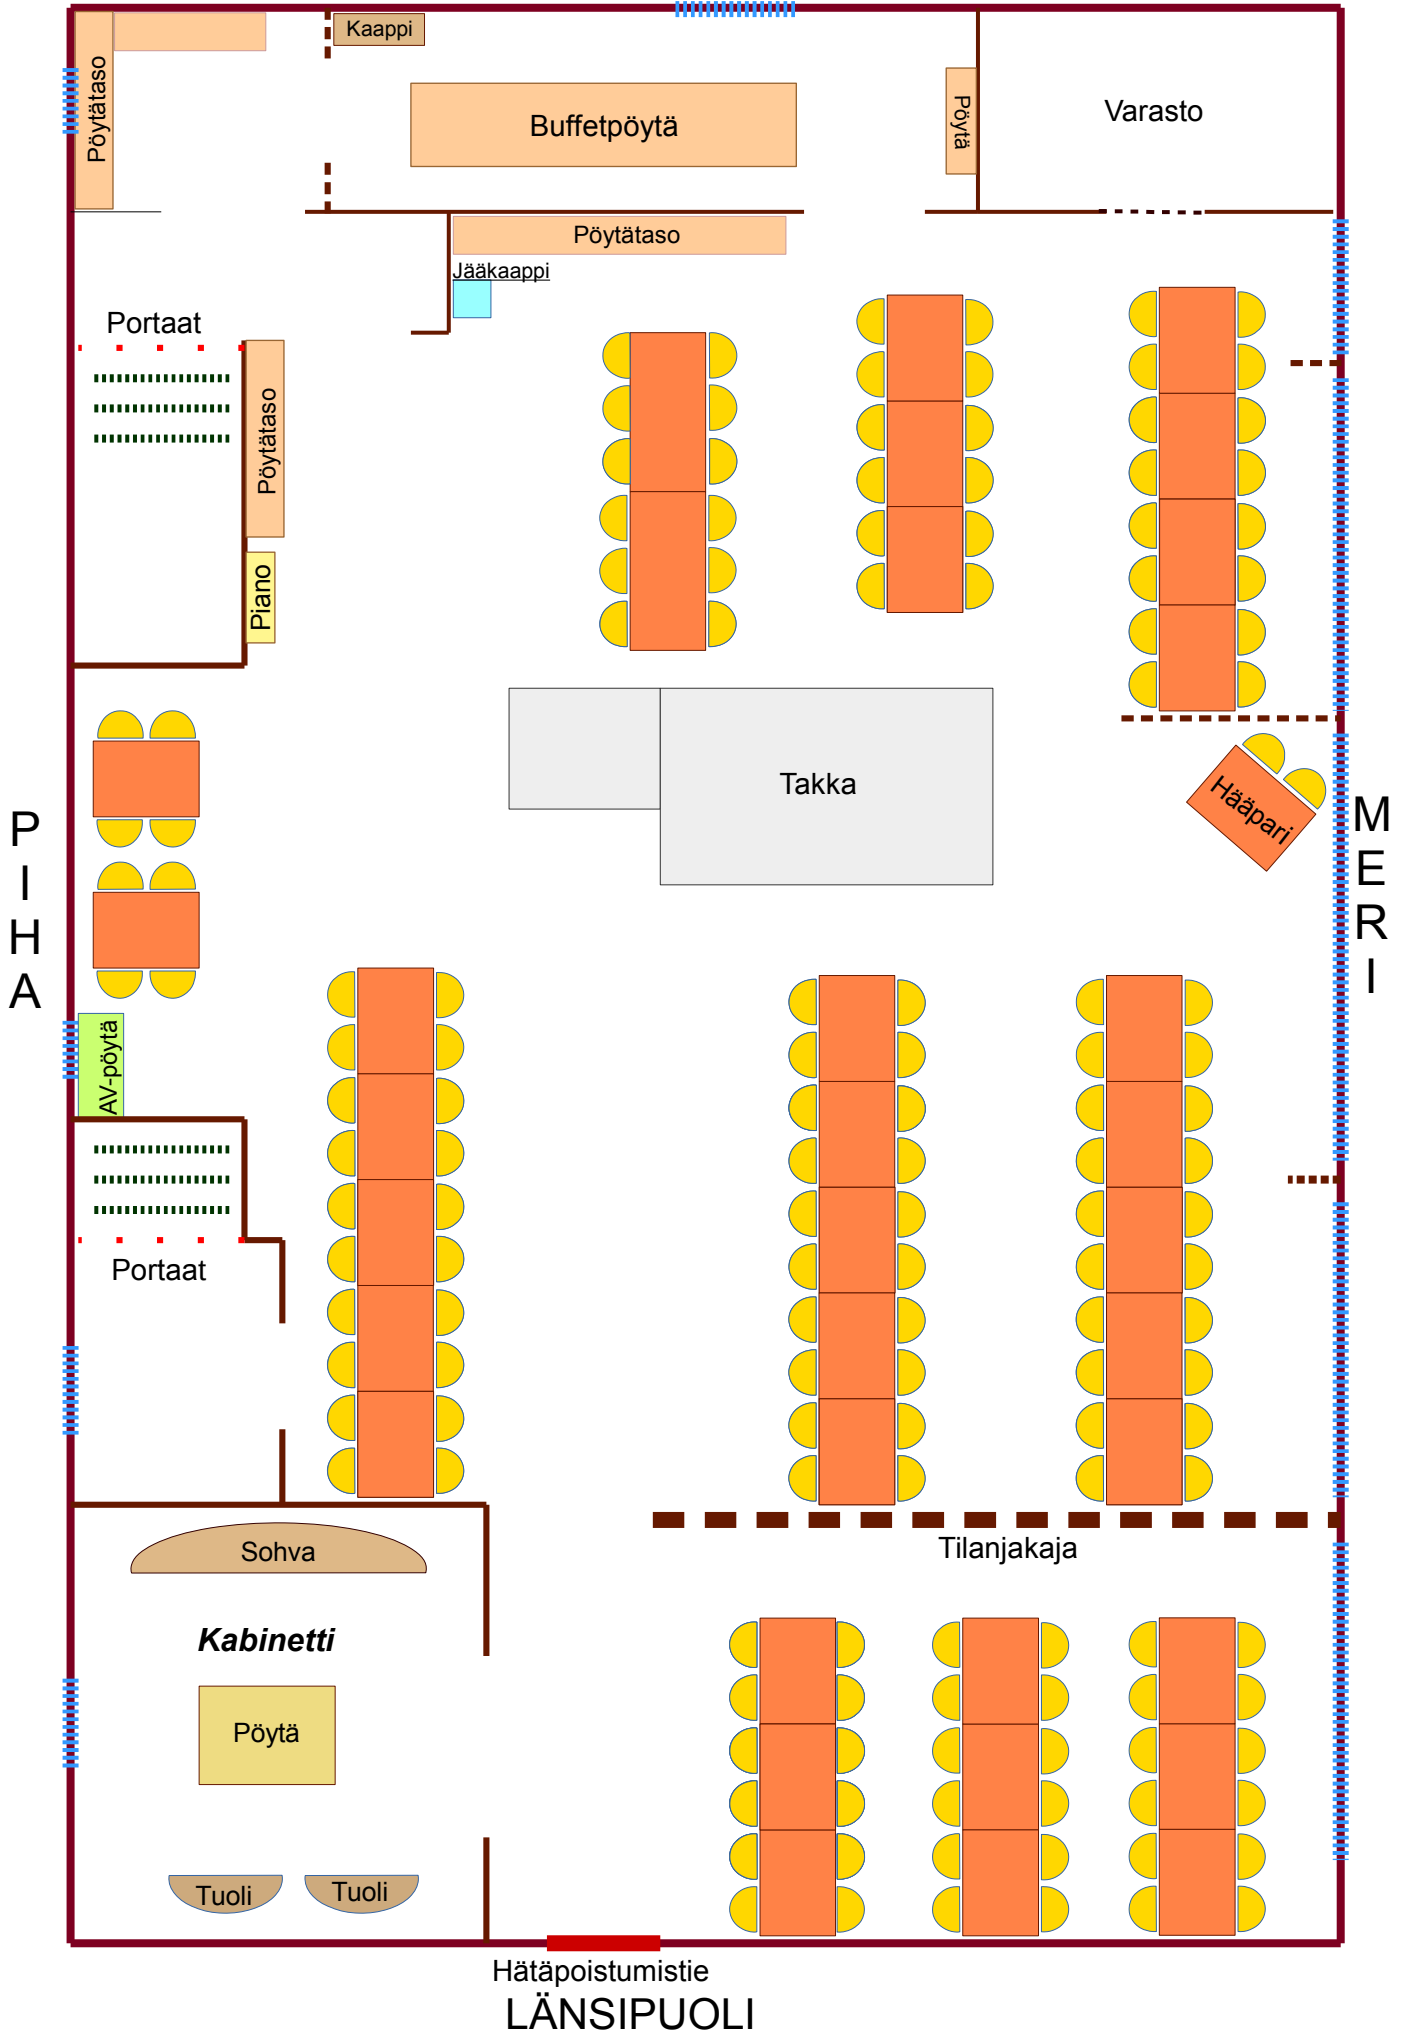

Pöytäkartta tanssilattia järjestyksellä
104 istumapaikkaa


ITÄPUOLI

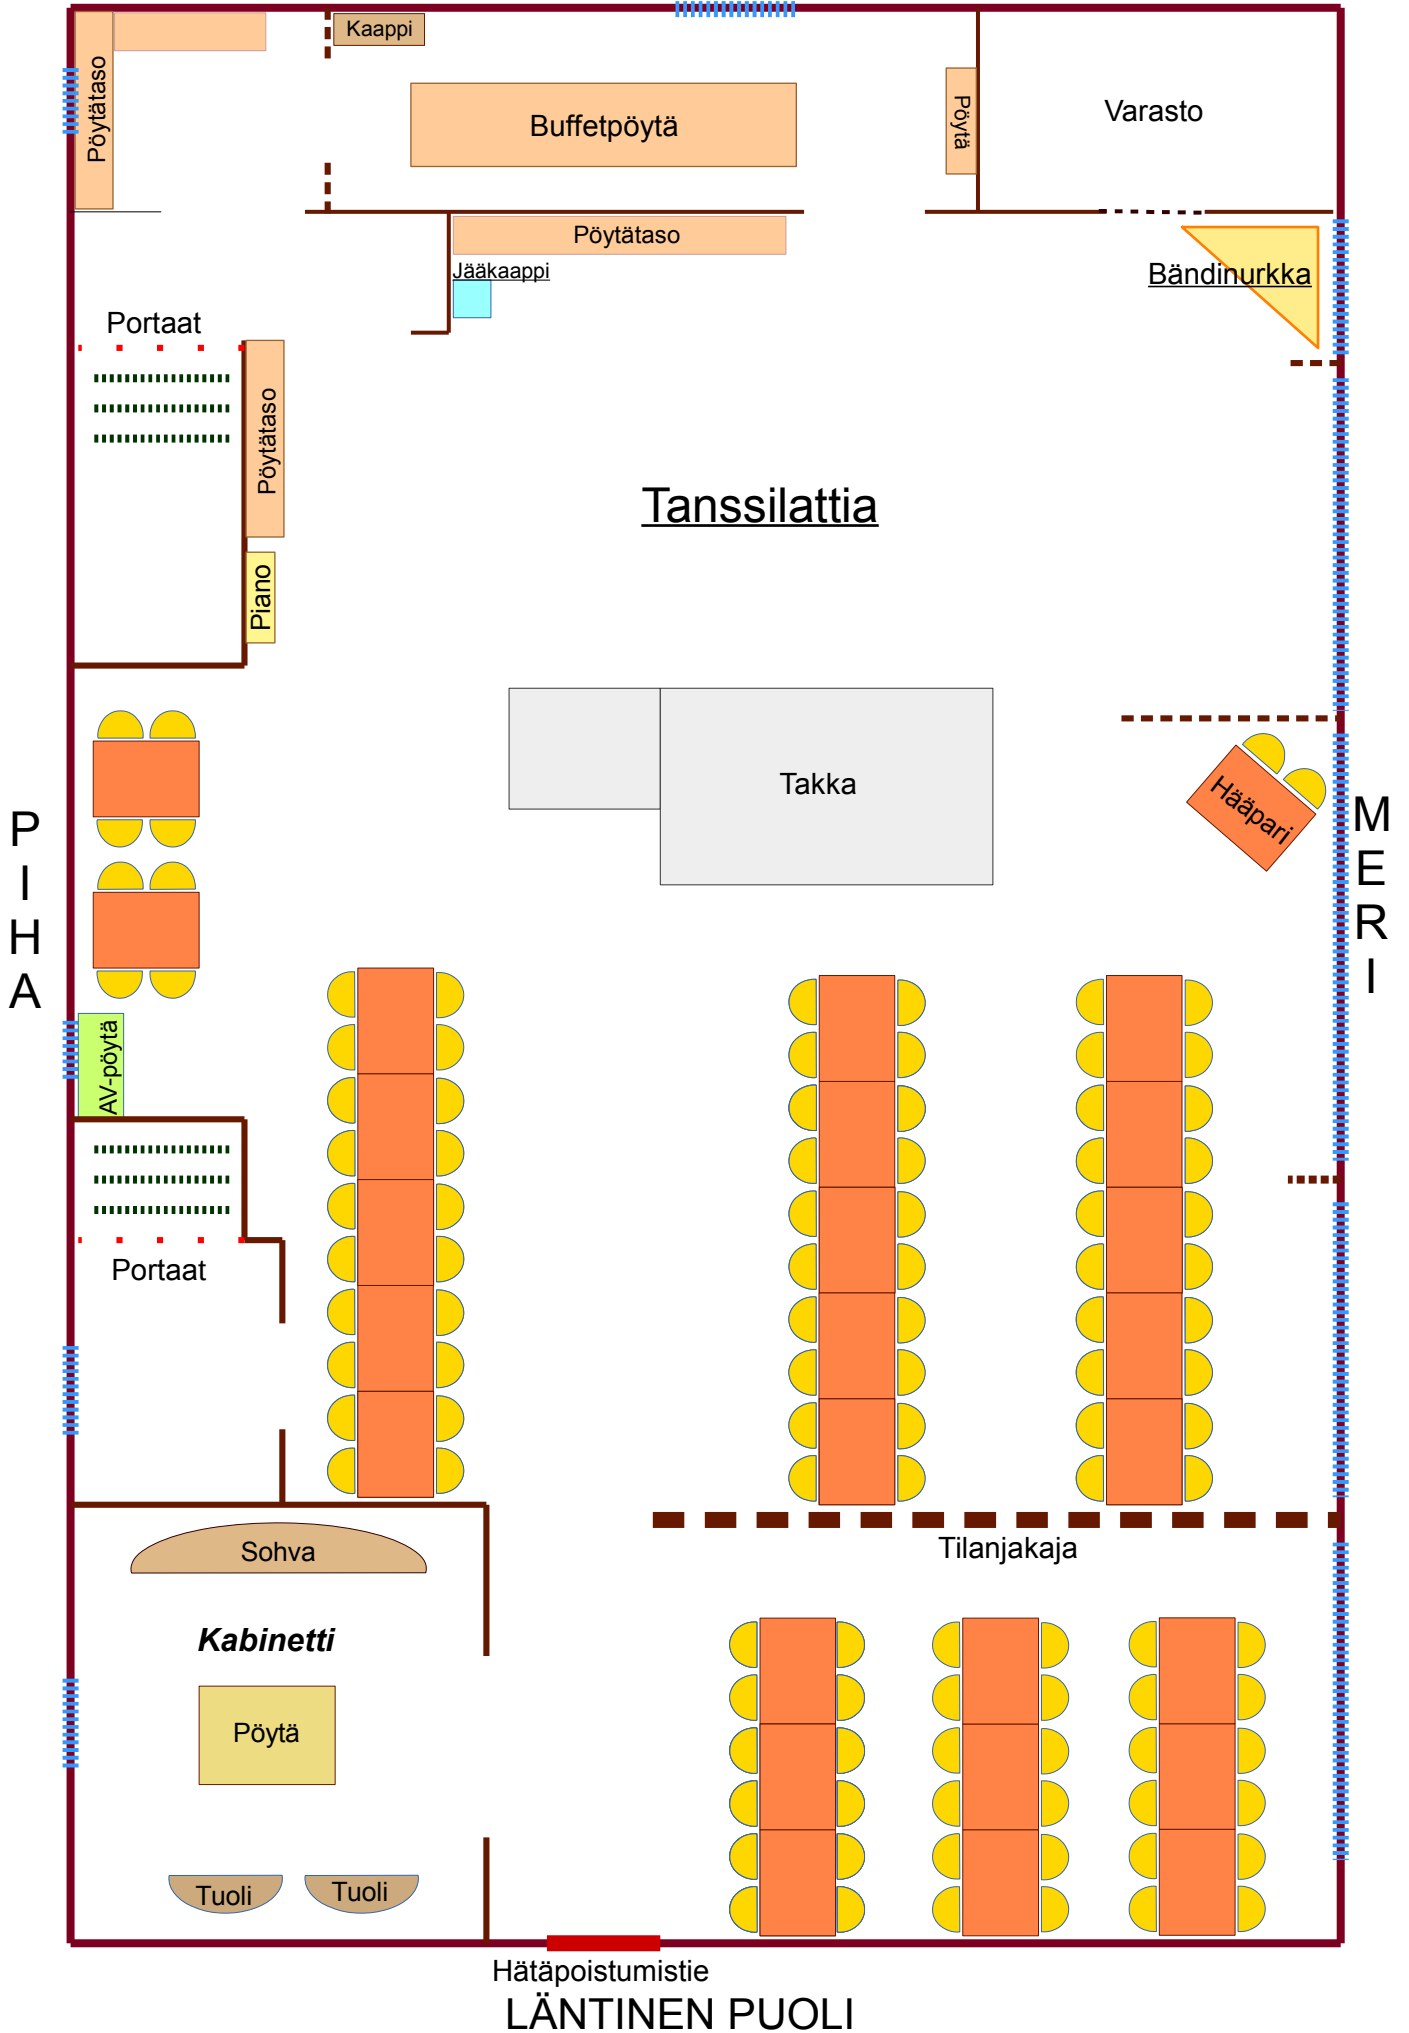

Hätäpoistumistie
LÄNTINEN PUOLI

MV-tulostusversio 144 istumapaikkaa

ITÄPUOLI

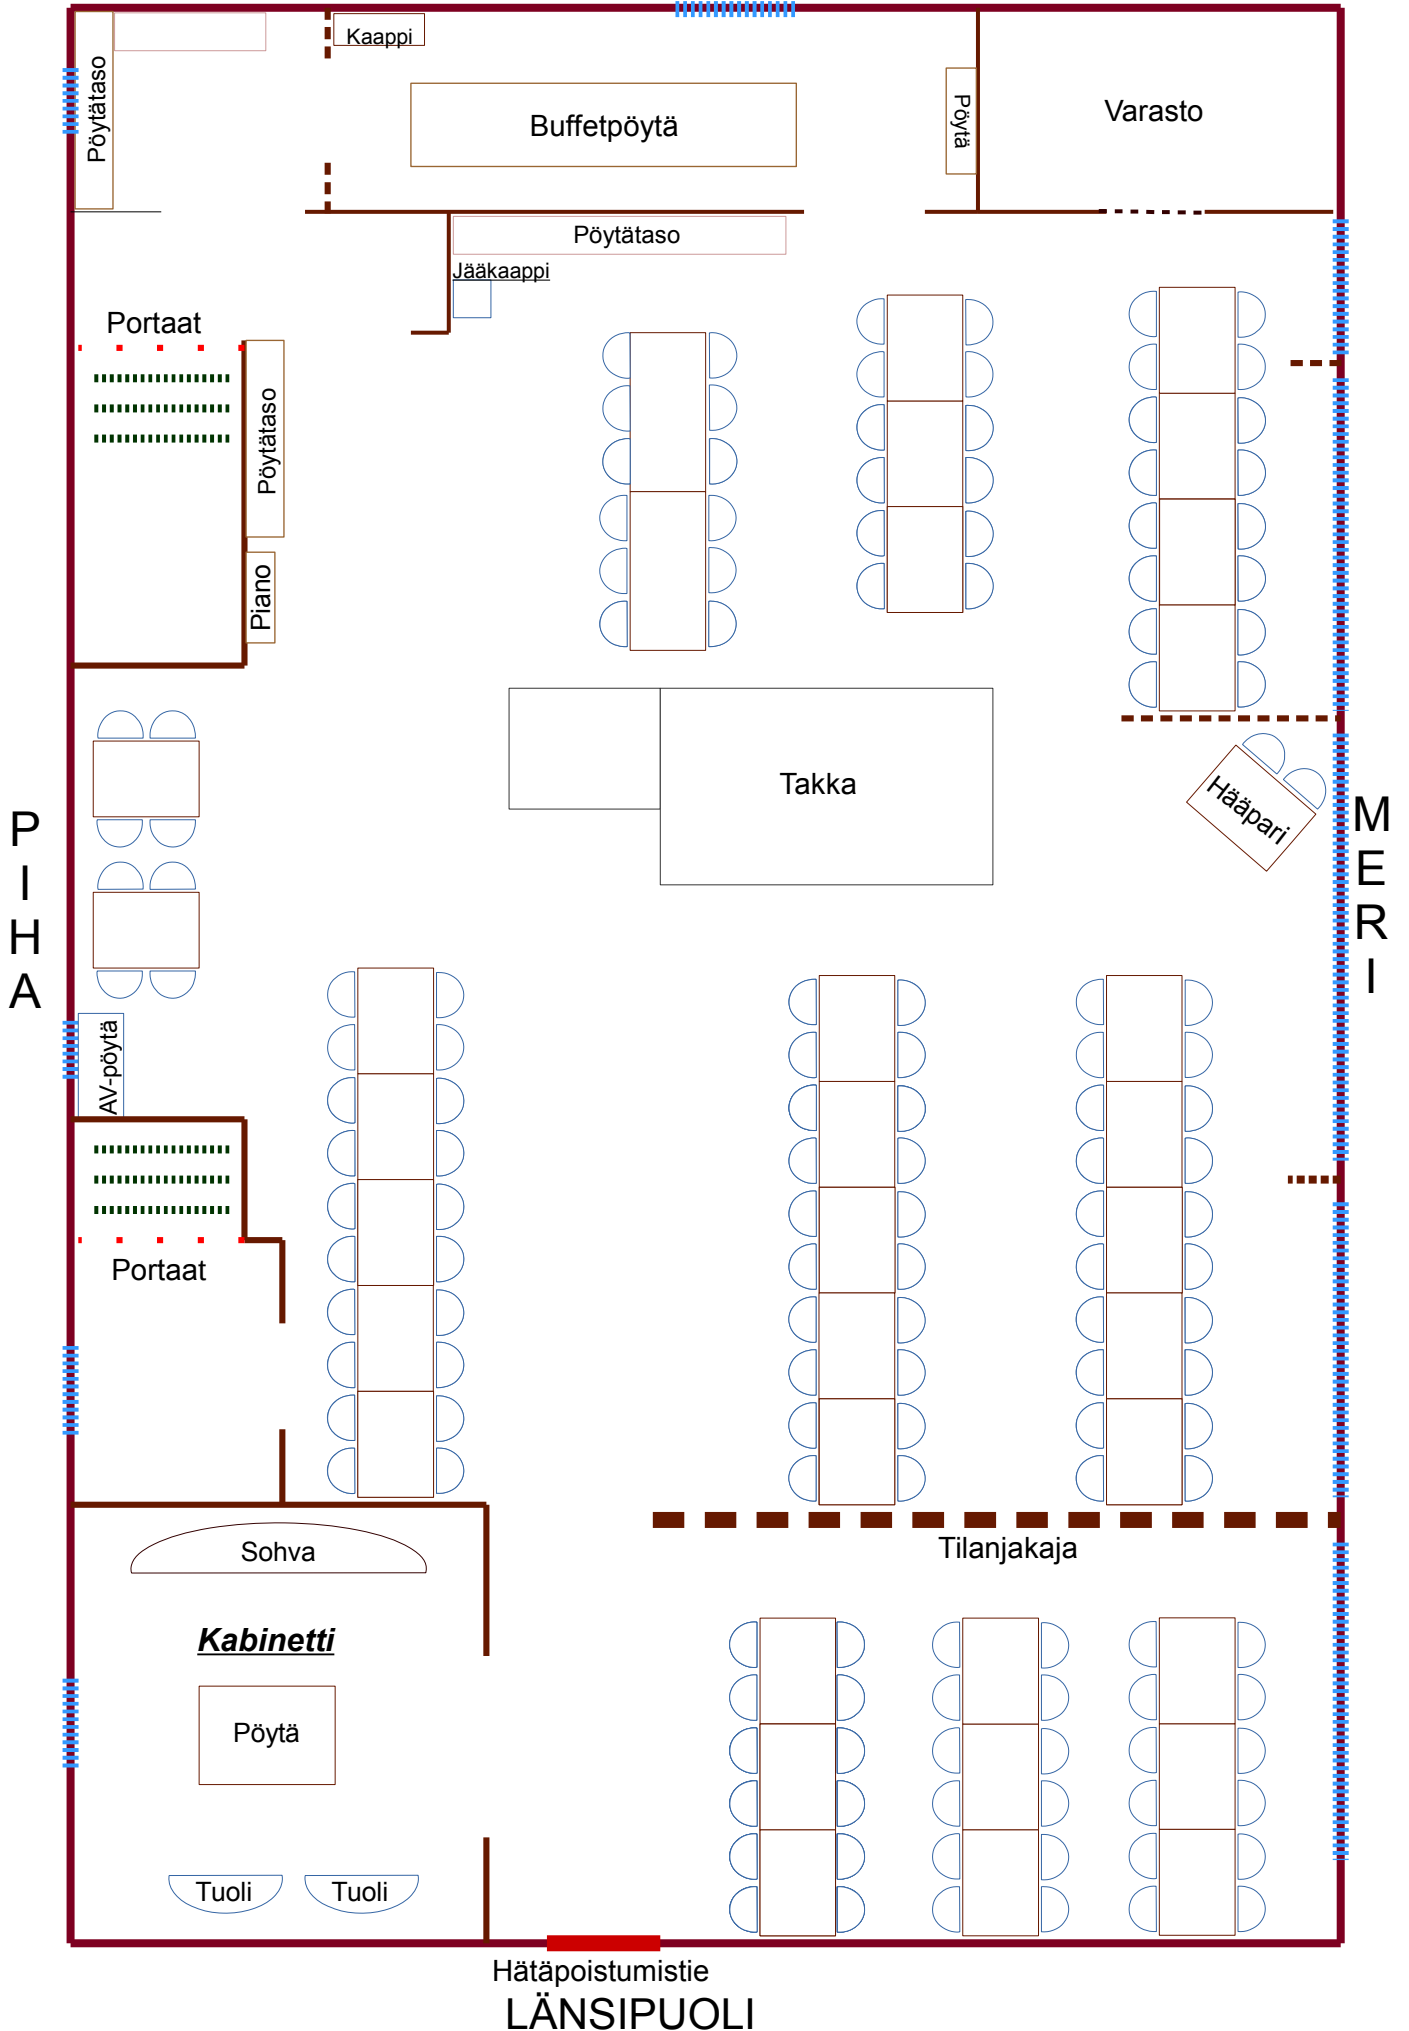

Tulostettava pöytäjärjestysuunnittelupohja

ITÄPUOLI

