



Värillinen pöytäkartta täydellä
istumajärjestyksellä 150 istumapaikkaa

ITÄPUOLI

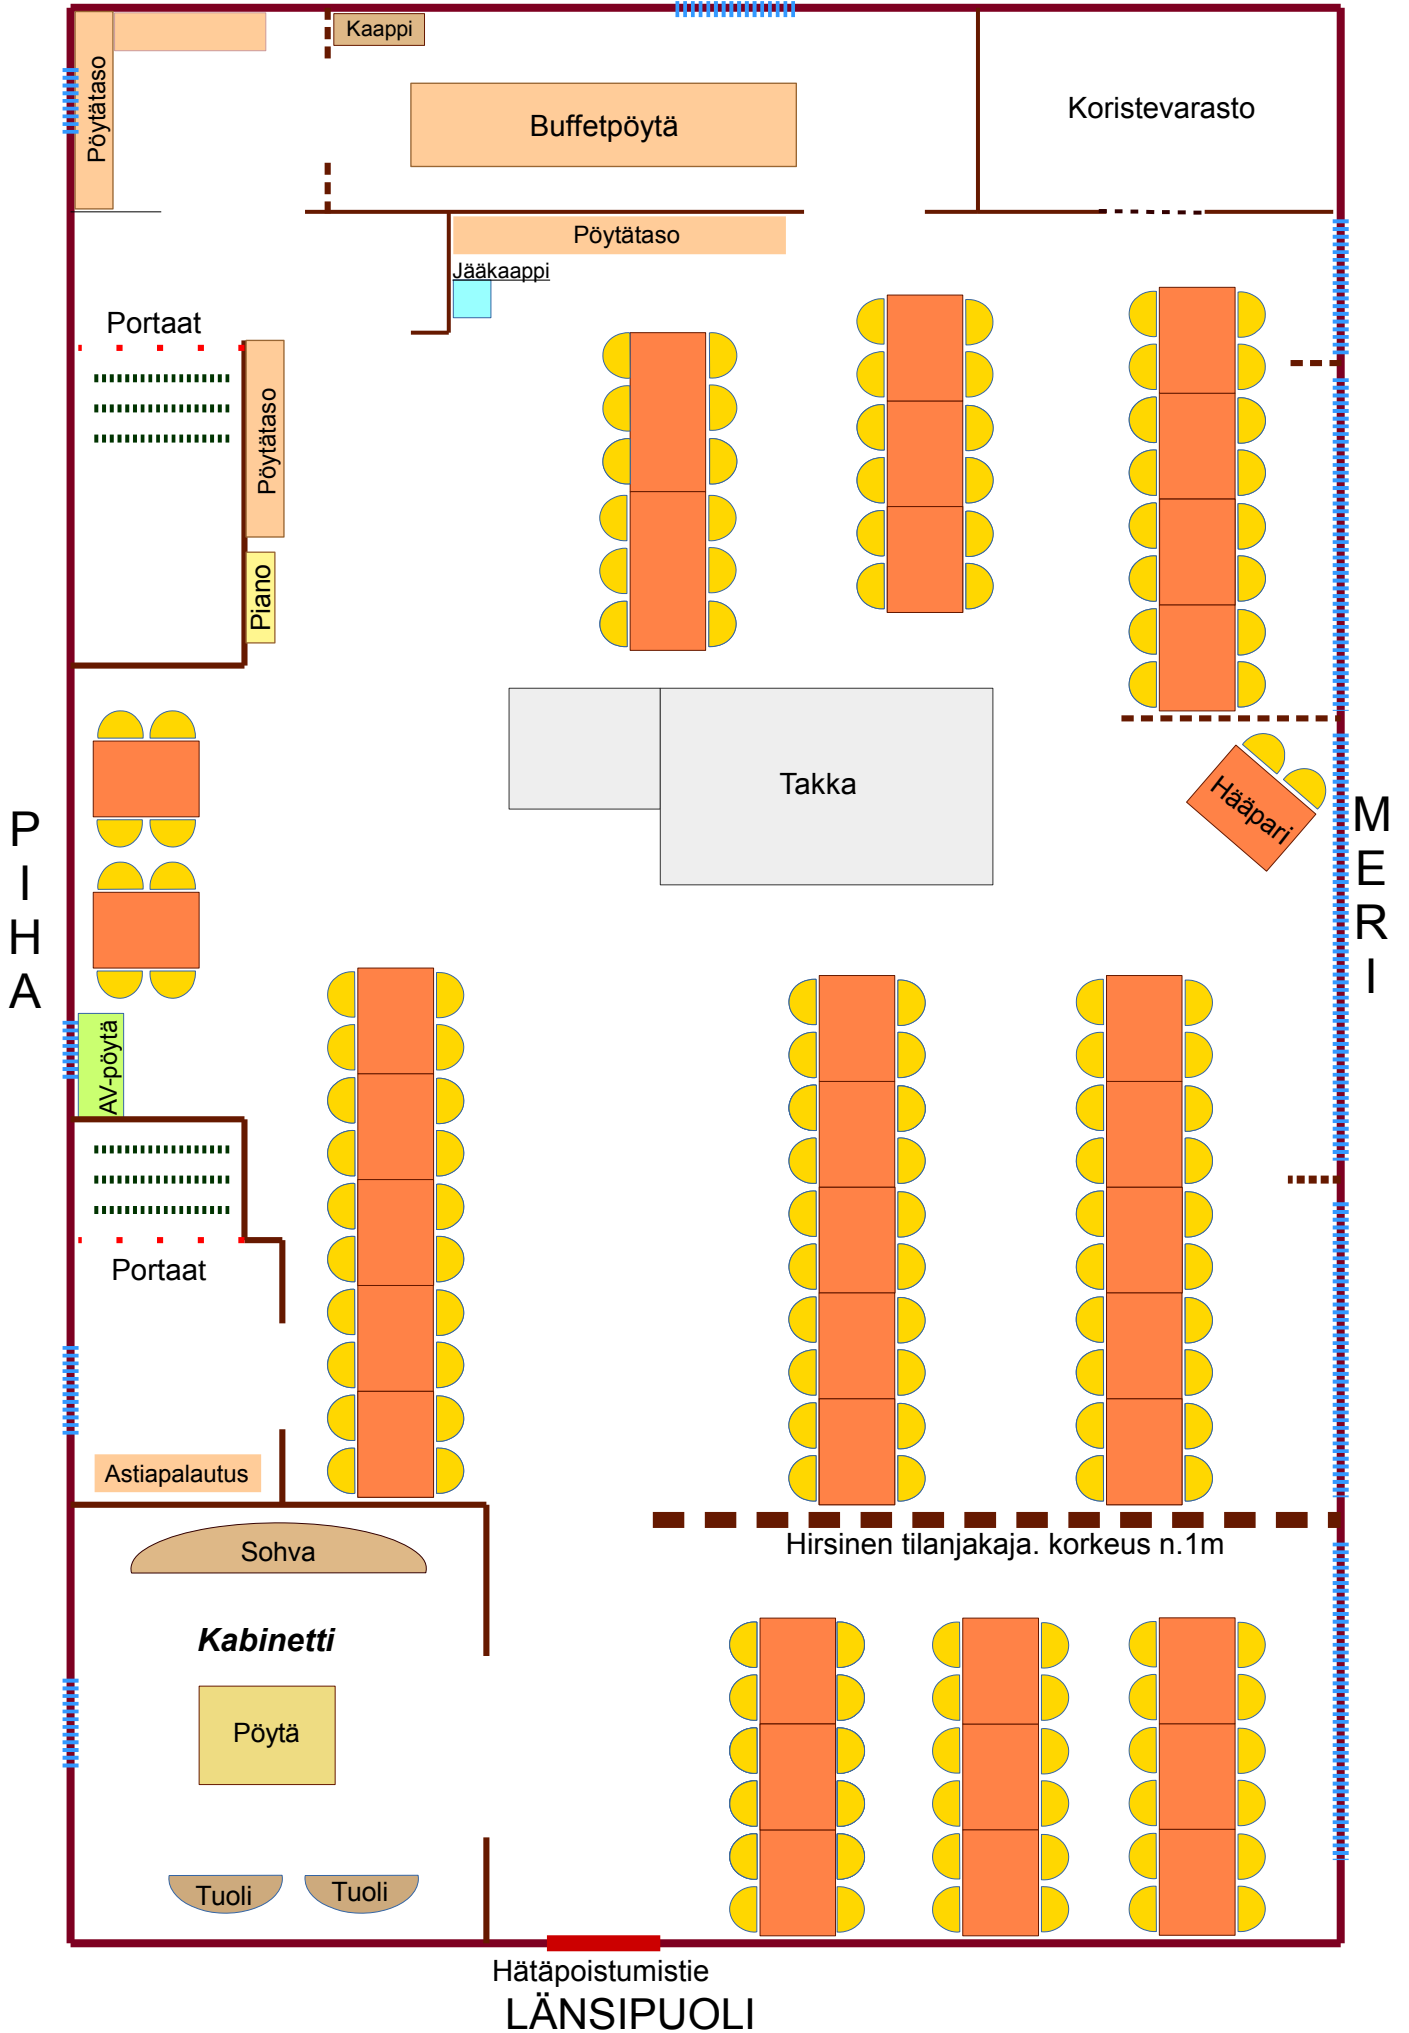

Pöytäkartta tanssilattia järjestyksellä
120 istumapaikkaa


ITÄPUOLI

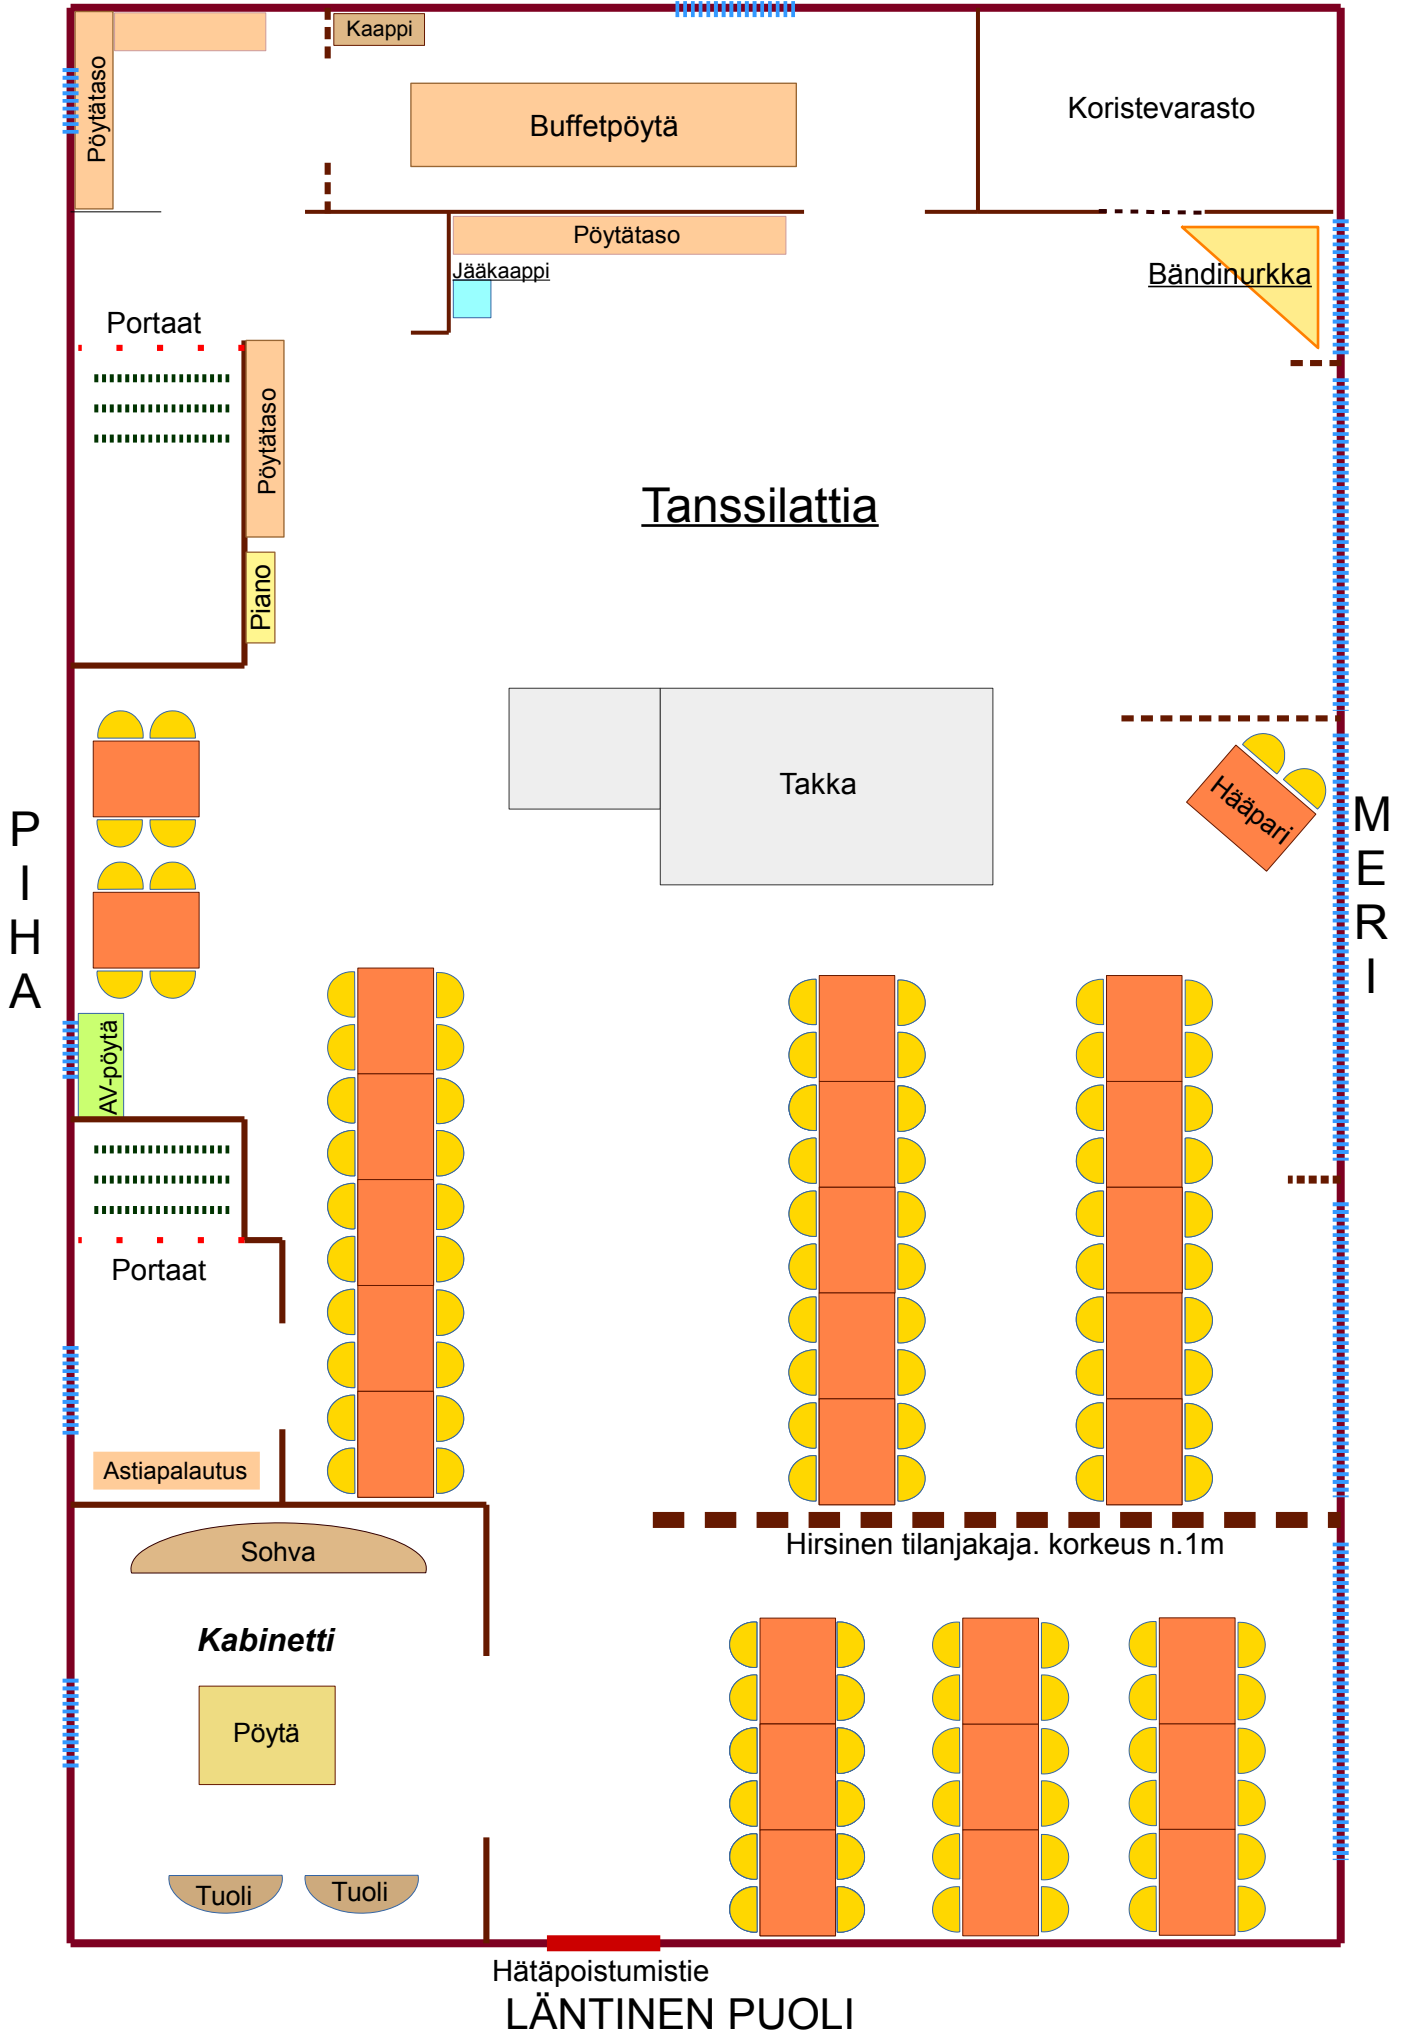

Hätäpoistumistie
LÄNTINEN PUOLI

MV-tulostusversio 150 istumapaikkaa

ITÄPUOLI

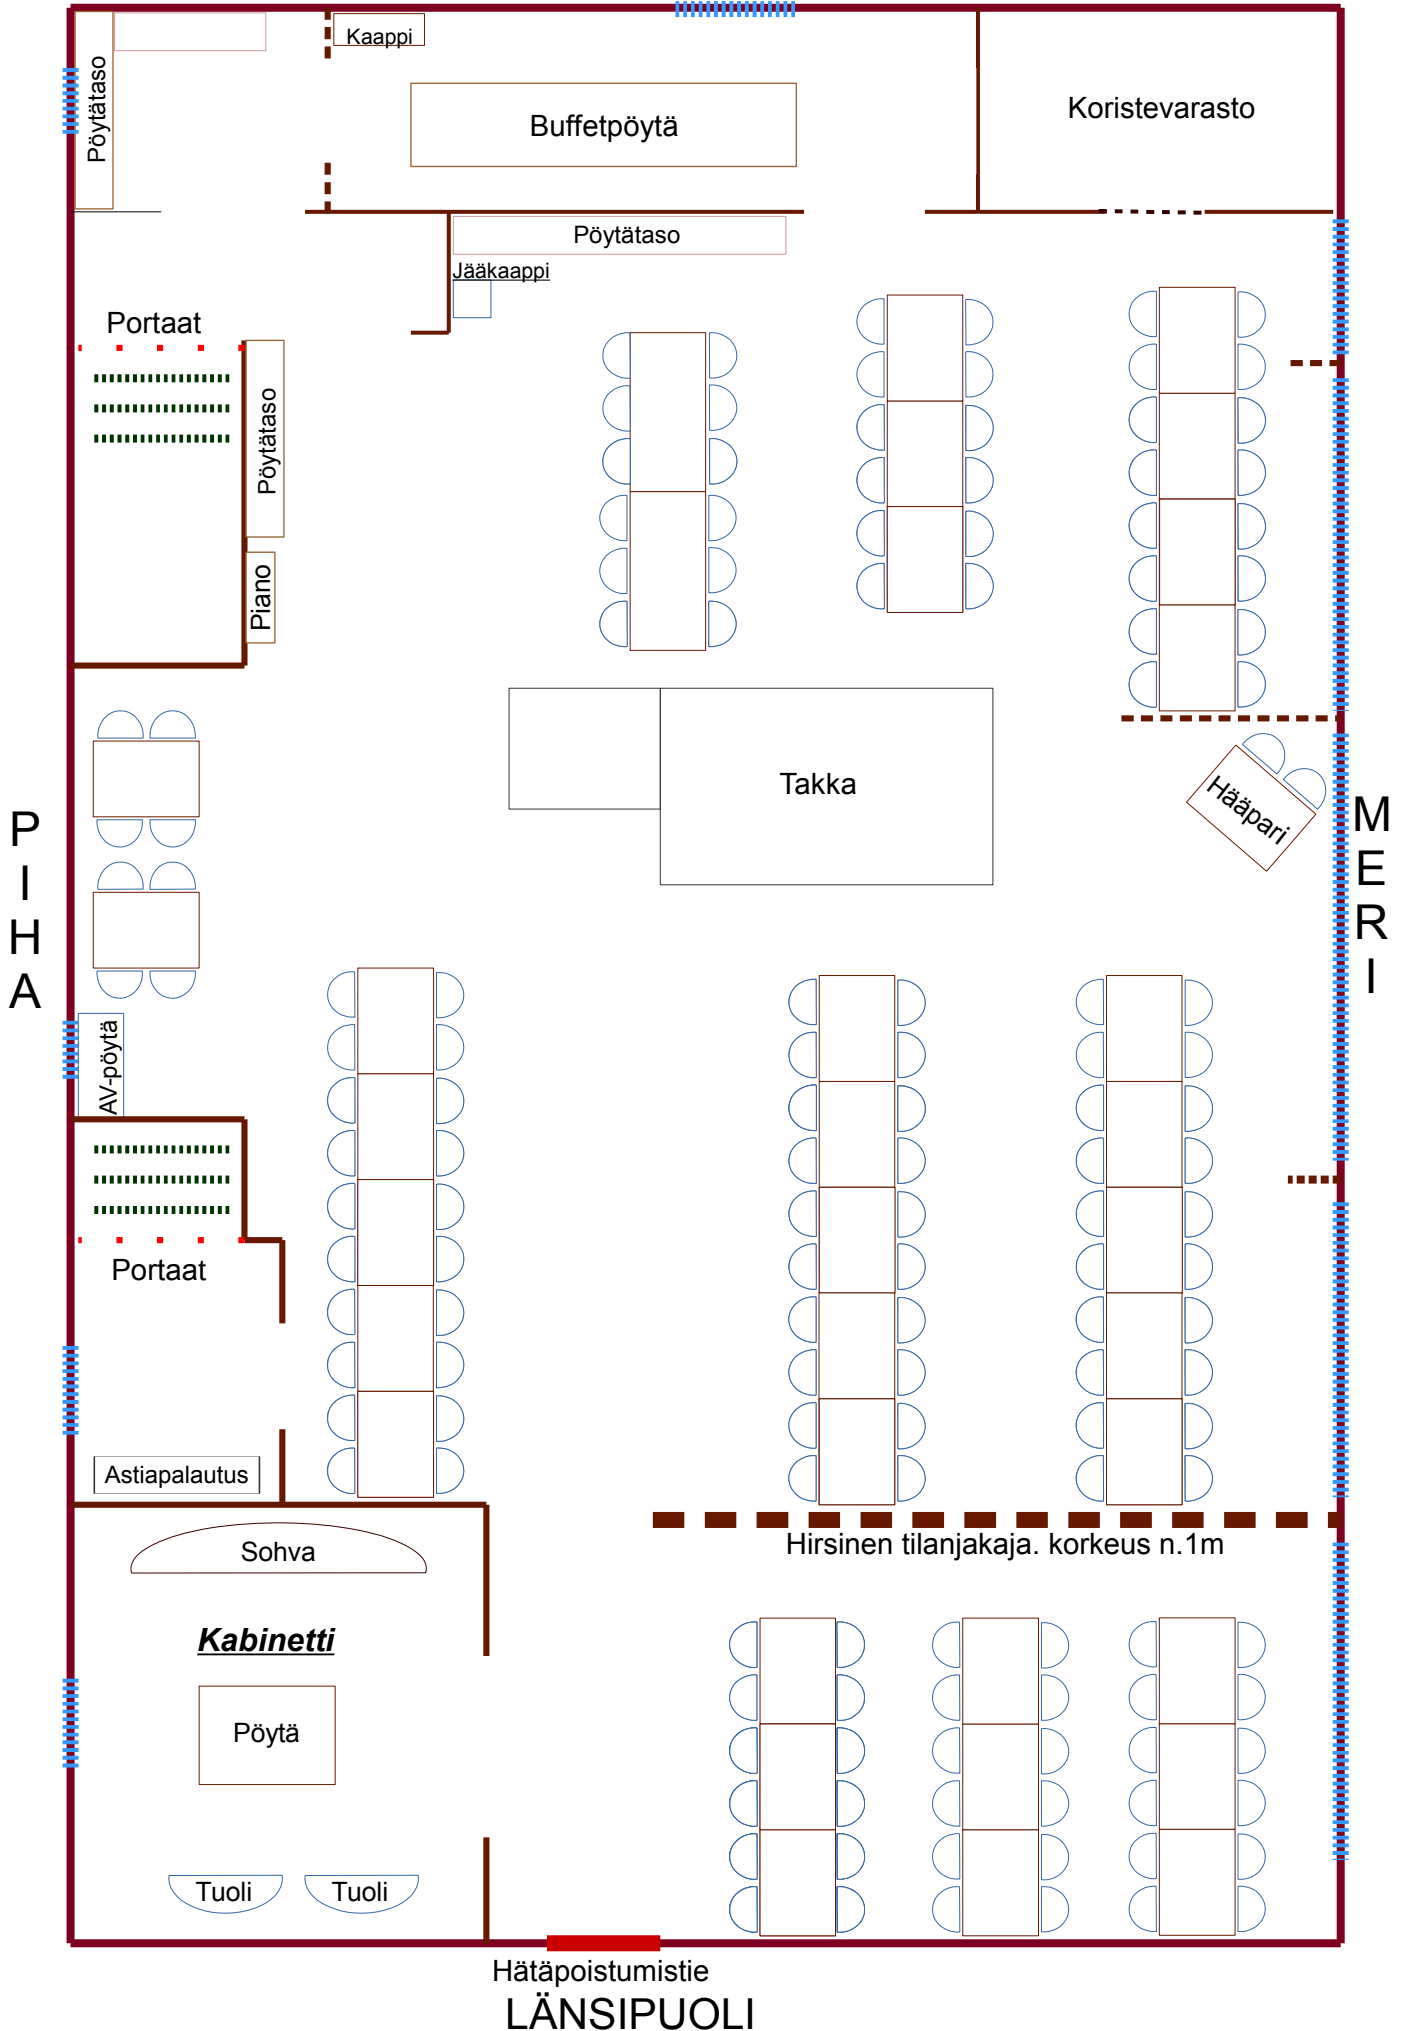

Tulostettava pöytäjärjestysuunnittelupohja

ITÄPUOLI

